



PIANTA PIANO TERRA
scala 1:200

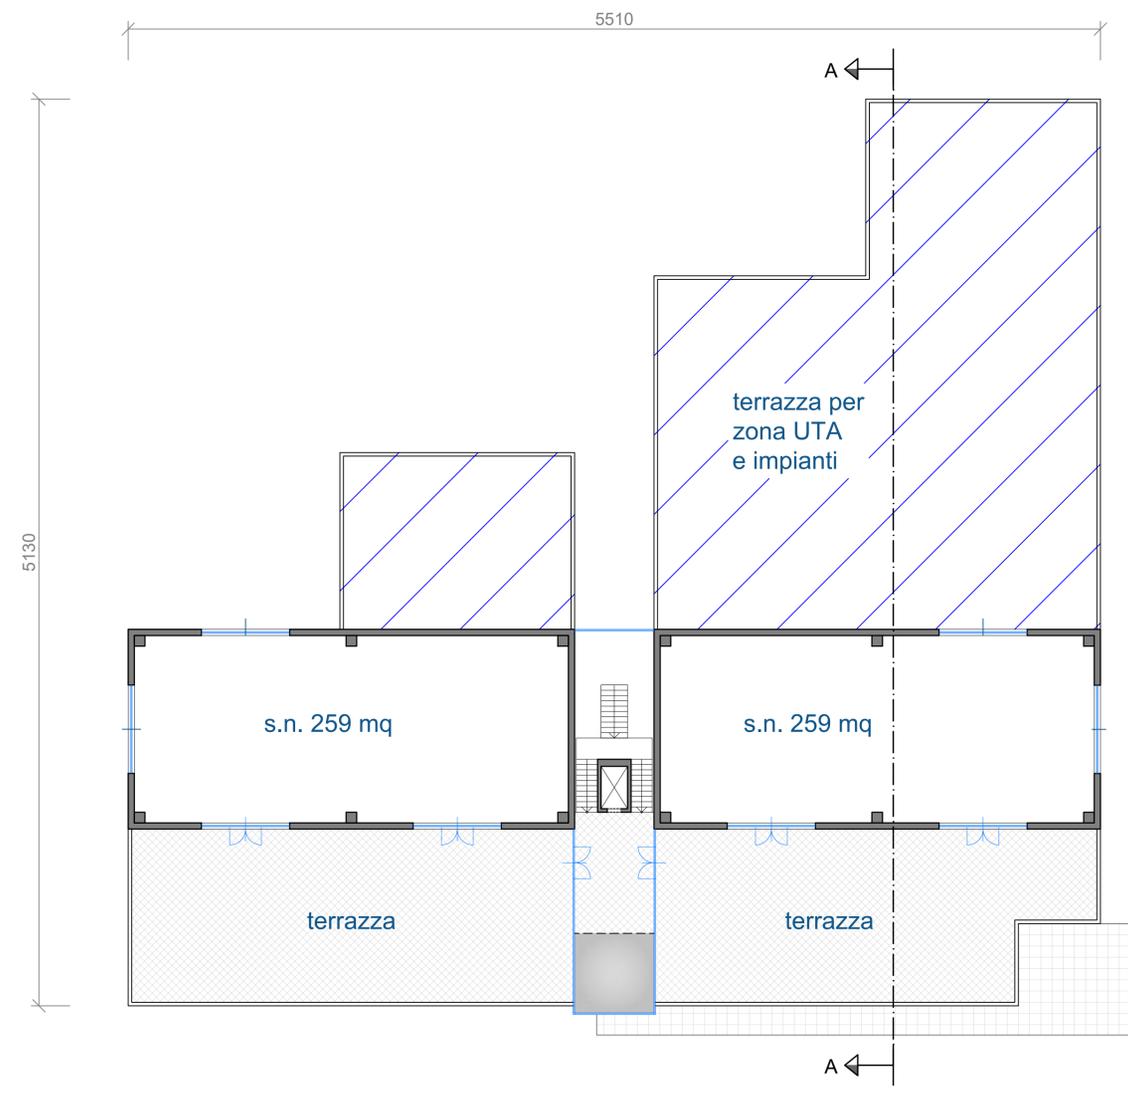

PIANTA PIANO PRIMO
scala 1:200

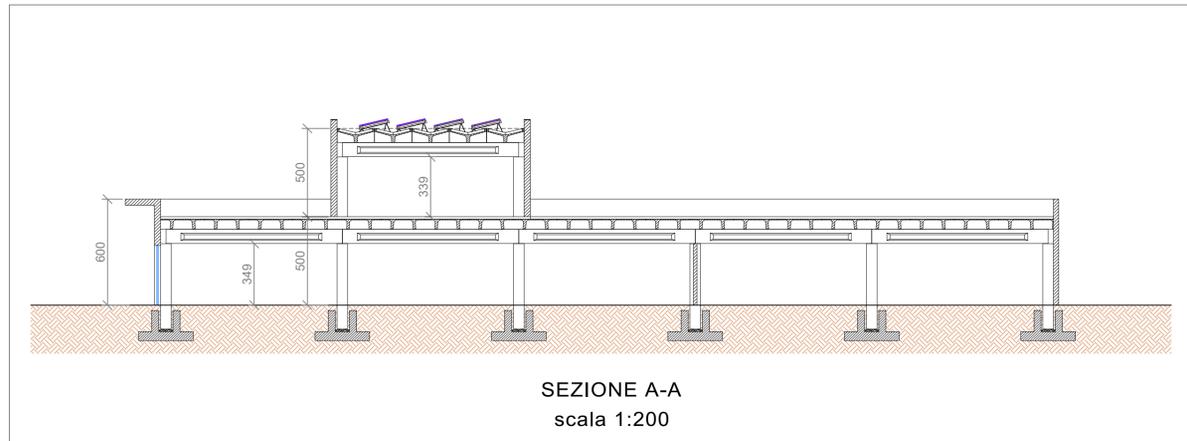

SEZIONE A-A
scala 1:200

tavola	2	
data	GENNAIO 2022	progetto di massima lotto commerciale Torbole Casaglia
scala	1:200	piante piani terra e primo; sezione A-A