


Scheda n. 1

Scala 1:200

PIANTA PIANO TERRA

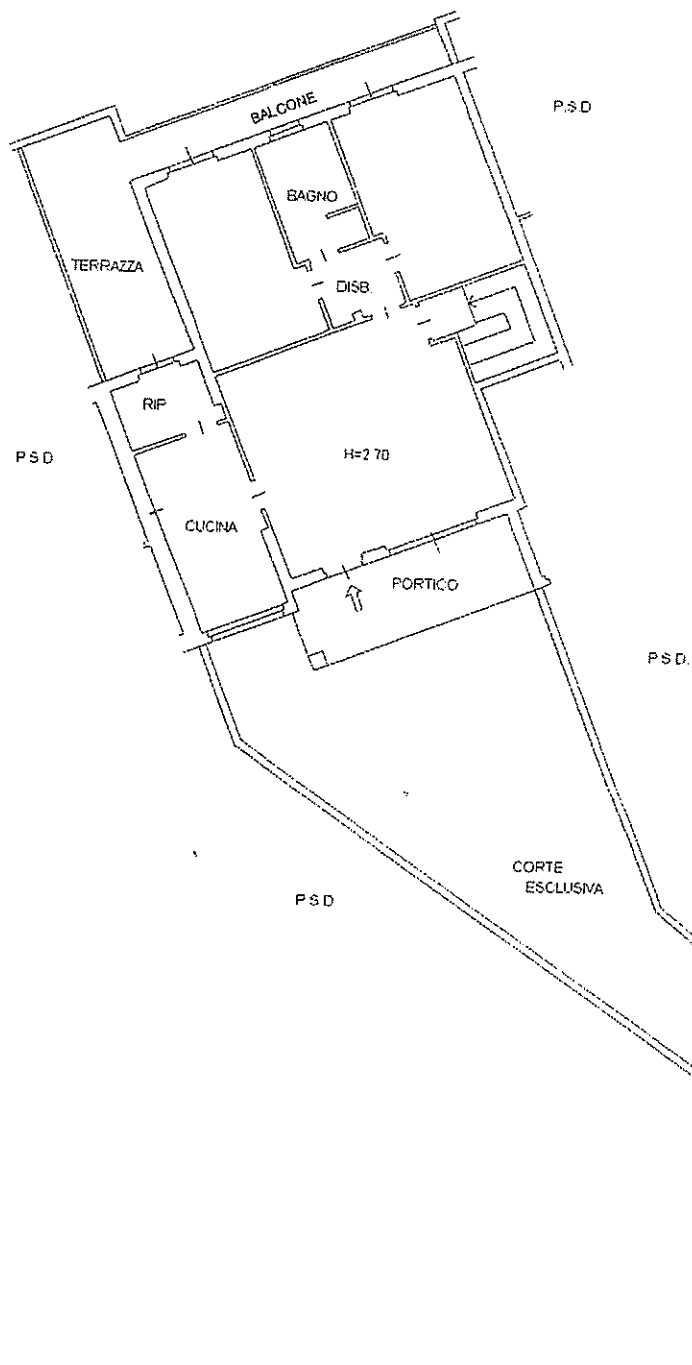

PIANTA PIANO INTERRATO

